



# Comune di Povegliano

INTERVENTO DI ADEGUAMENTO SISMICO ED  
EFFICIENTAMENTO ENERGETICO CON  
TRASFORMAZIONE AD nZEB DELLA SCUOLA MARIO  
FIORE DI POVEGLIANO

## PROGETTO DEFINITIVO-ESECUTIVO

Cod. Progetto	Cod. Intervento	Cod. Tavola	Num. Tavola	Scala	Data	Comune
<b>PE IO EG 03</b>				1:100	05.03.2018	Povegliano
Sezioni: stato di fatto						

Committente **Comune di Povegliano,  
Borgo San Daniele, 26  
Povegliano (TV)**

Progettista **Dott. Ing. Massimiliano Mattiazzo**


Rev.	Descrizione	Redatto da	Verificato da
01	1° emissione	Ing. Adami Enrico	Ing. Massimiliano Mattiazzo



**HP LIFE SRL**

Via Santa Caterina, 15/9  
33037 Pasian di Prato (UD)  
Tel: 0432 691626 - email: info@hplife.it

## Sezione 9-11

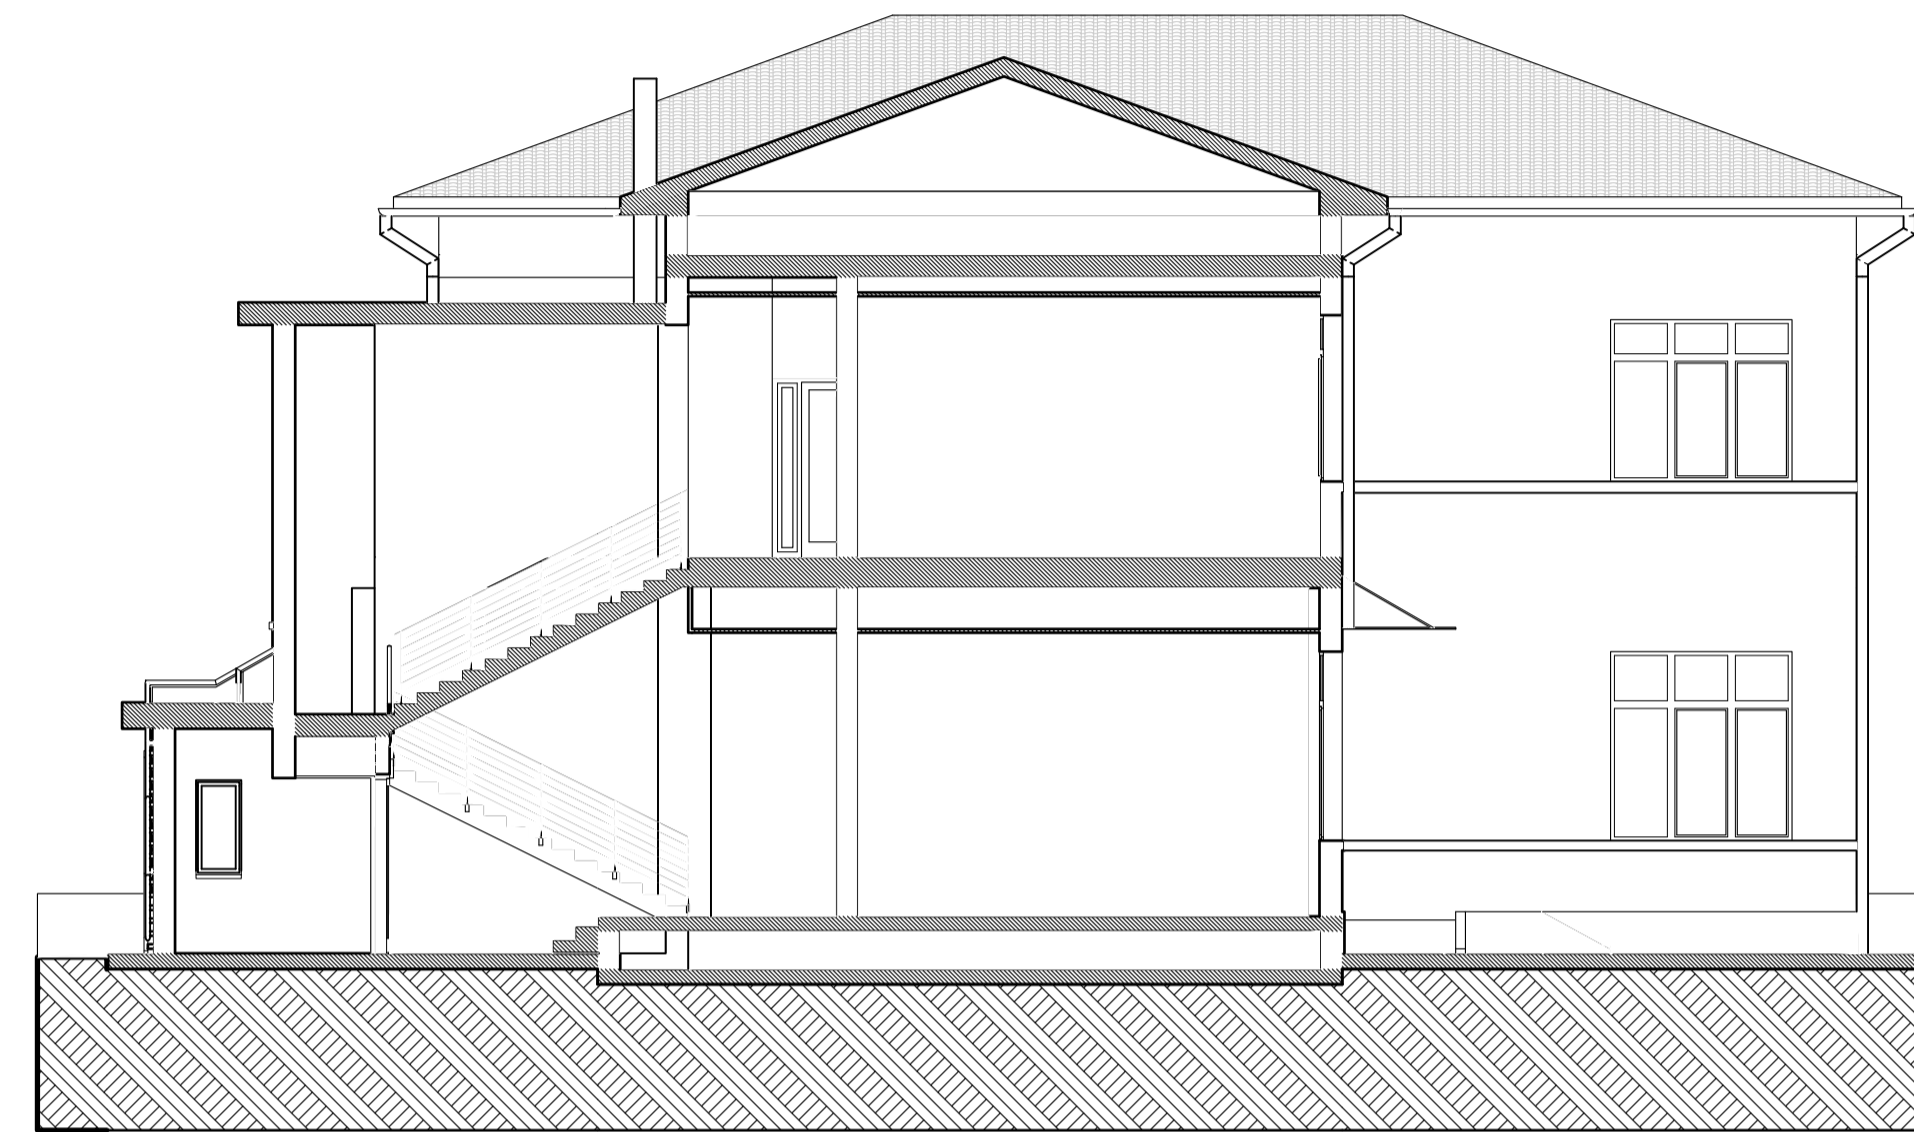

## Sezione 10-12

