




PROSPETTO SUD-OVEST

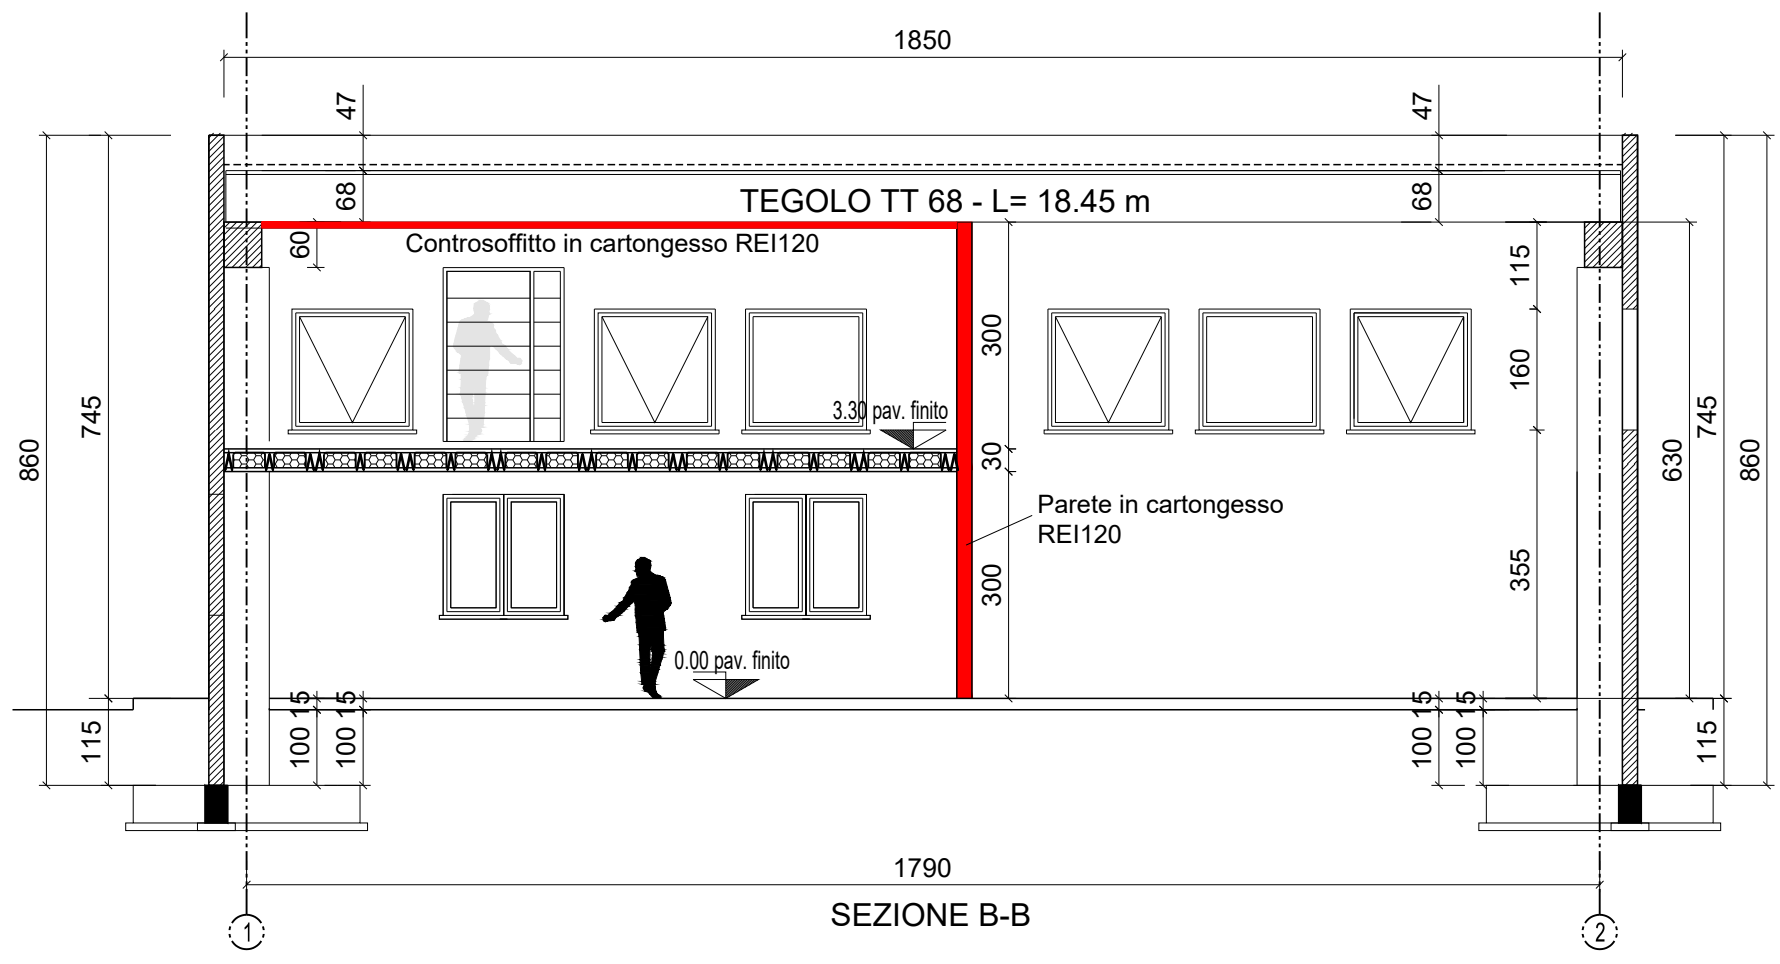


SEZIONE B-B

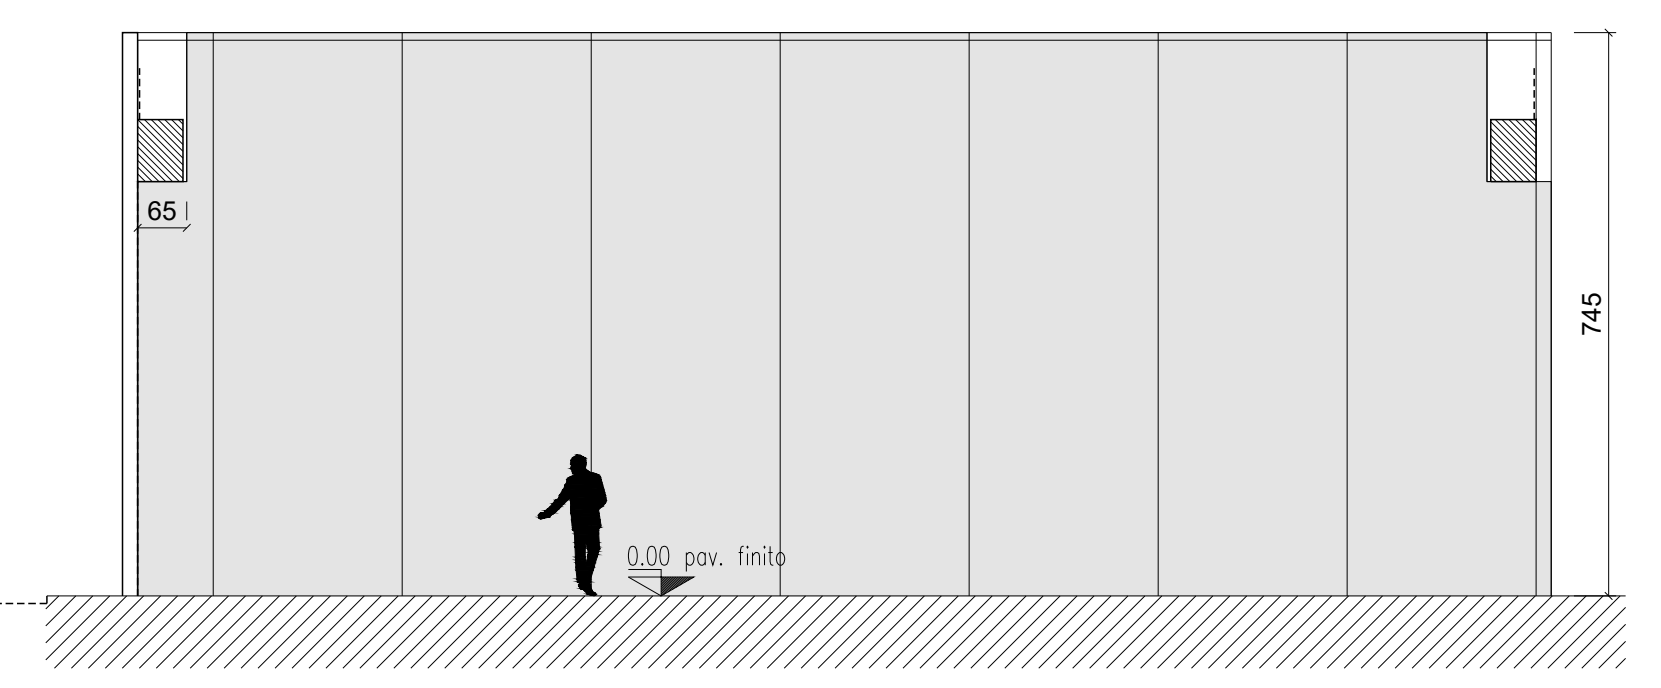


PROSPETTO NORD-EST

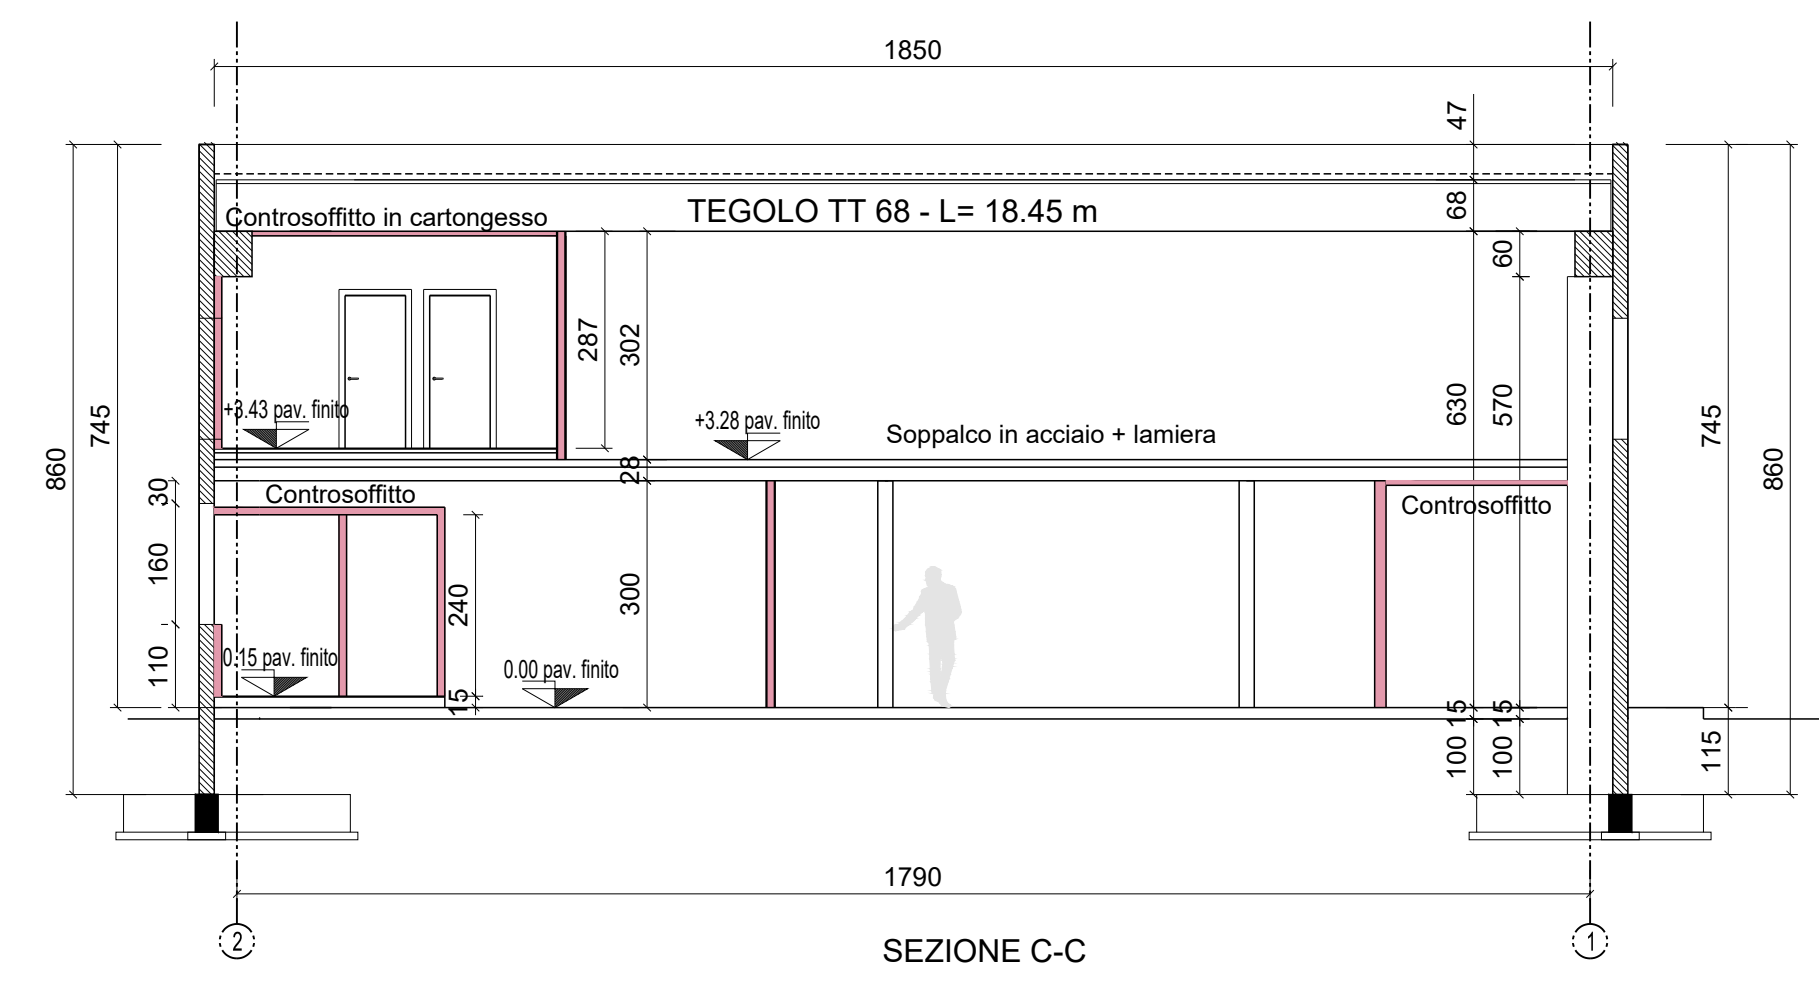


SEZIONE C-C

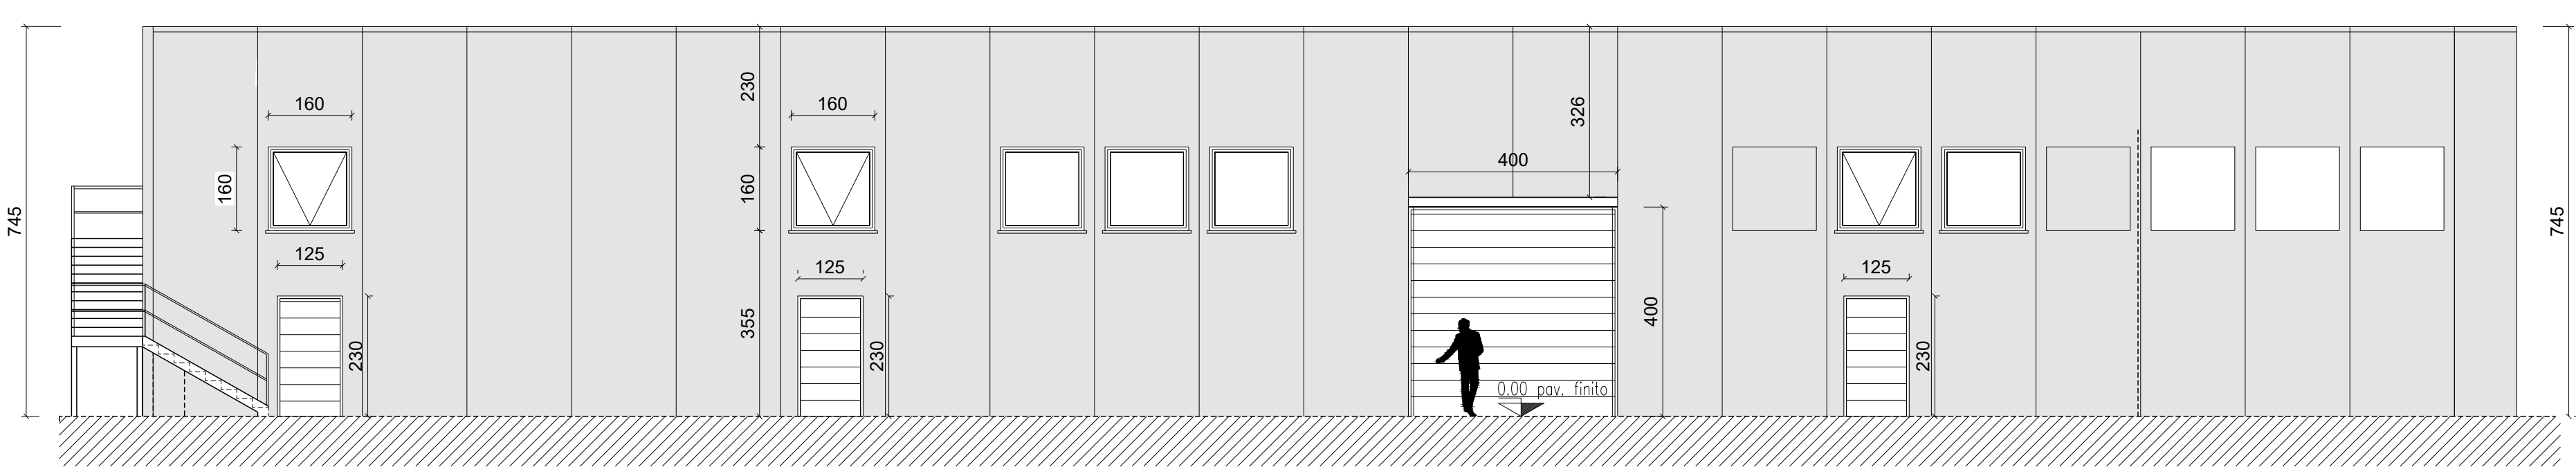


PROSPETTO SUD-EST

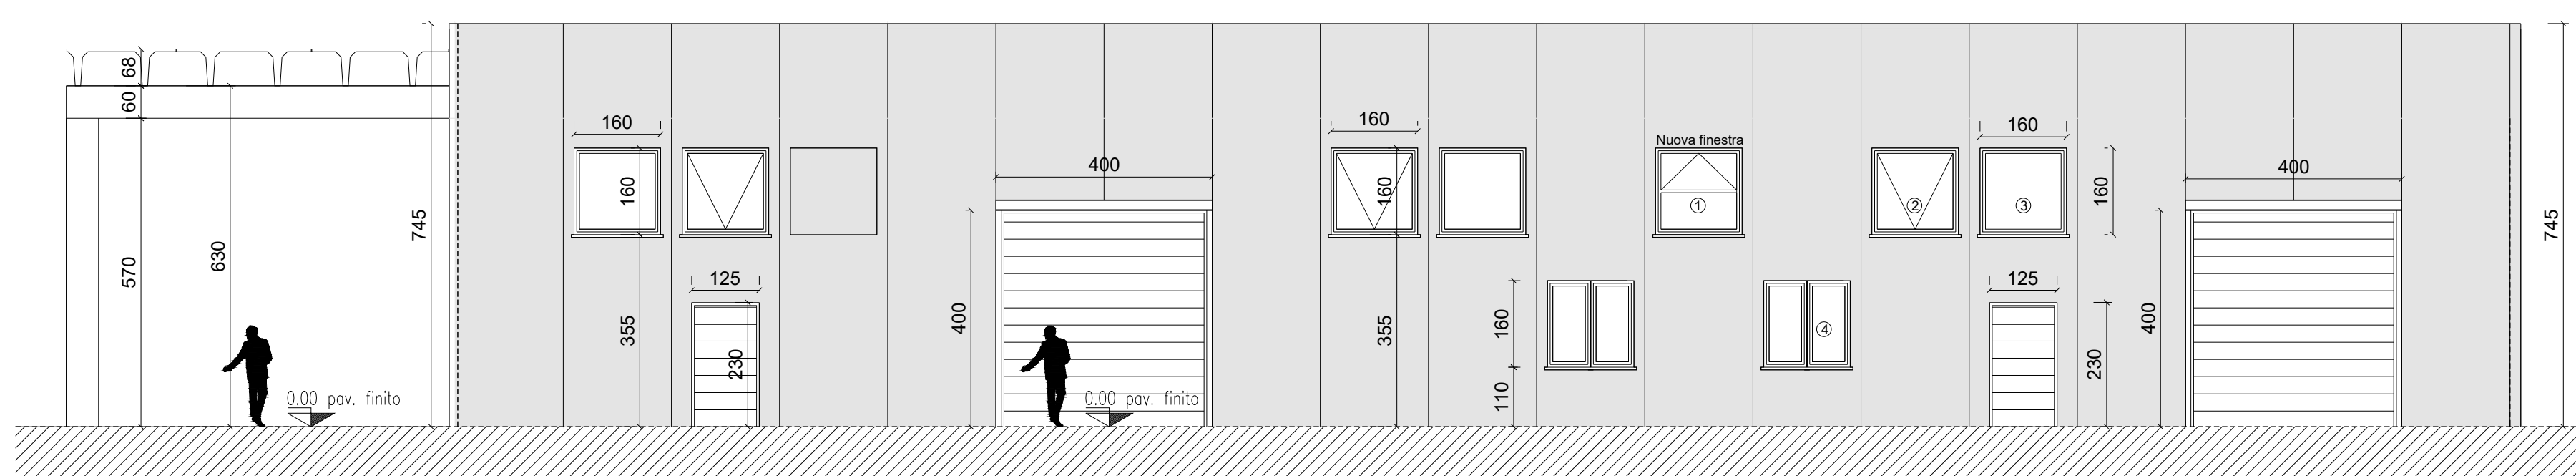

PROSPETTO NORD-OVEST

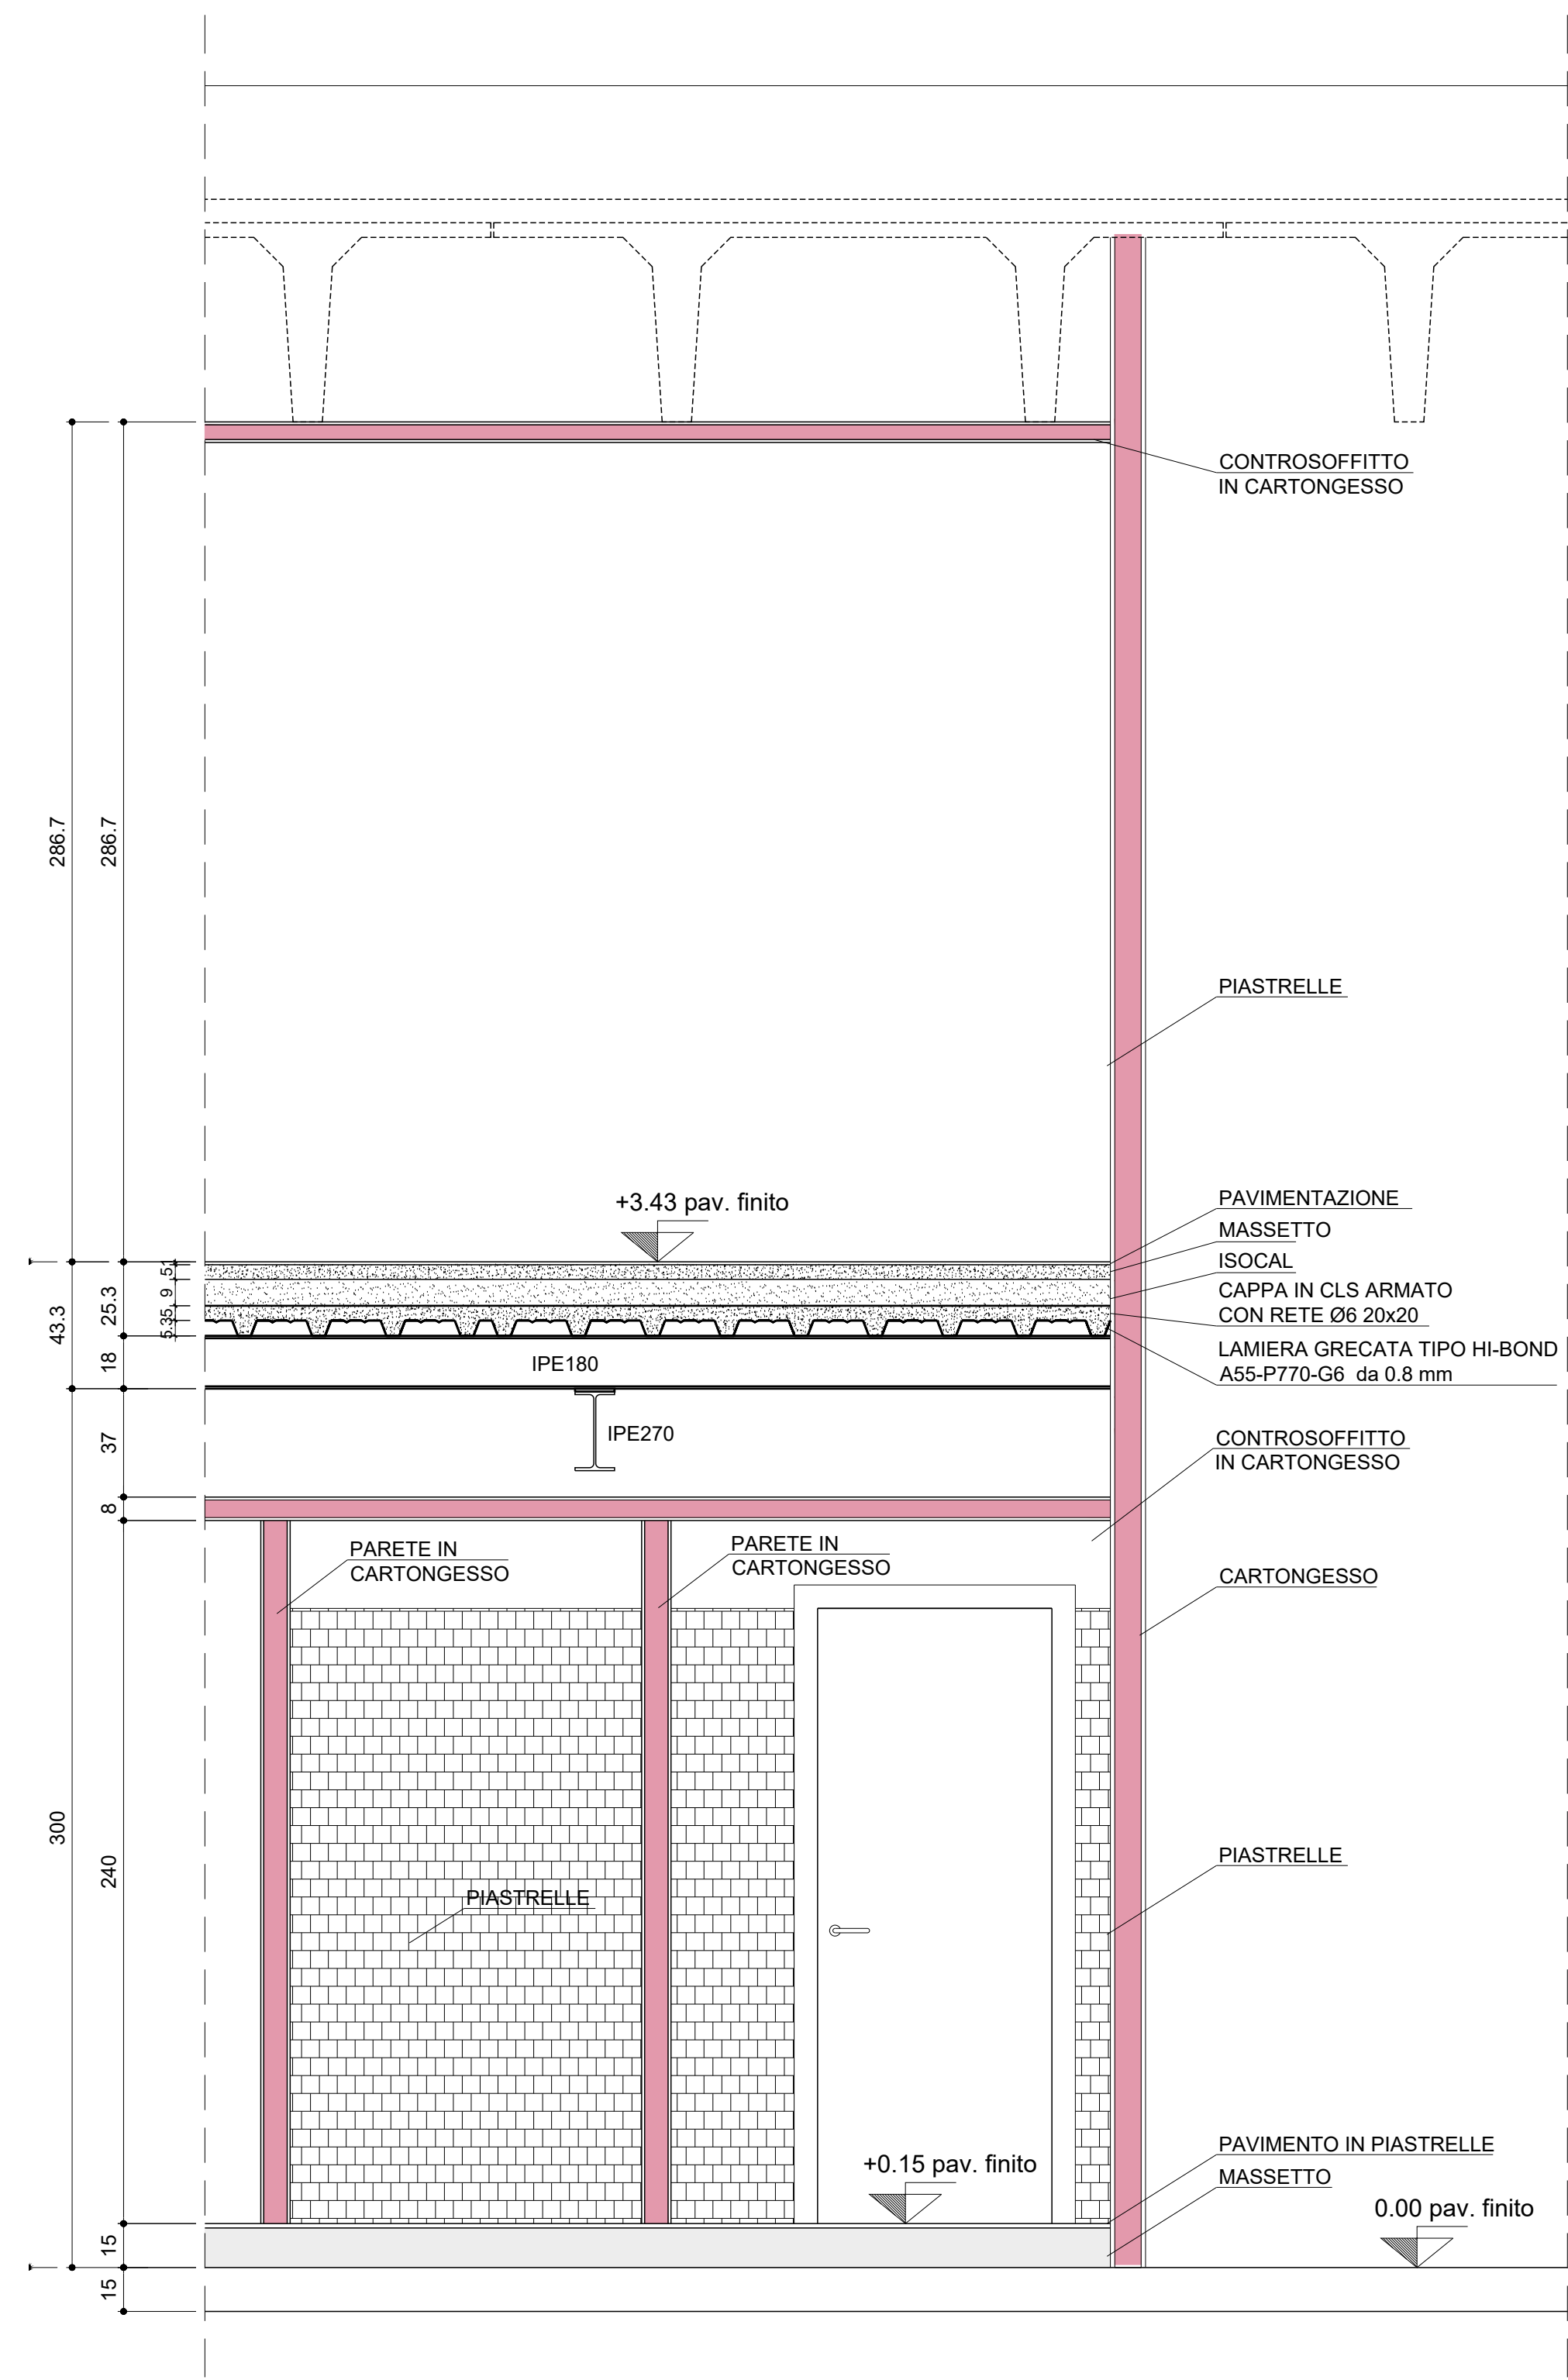

SEZIONE X-X
Scala 1:20

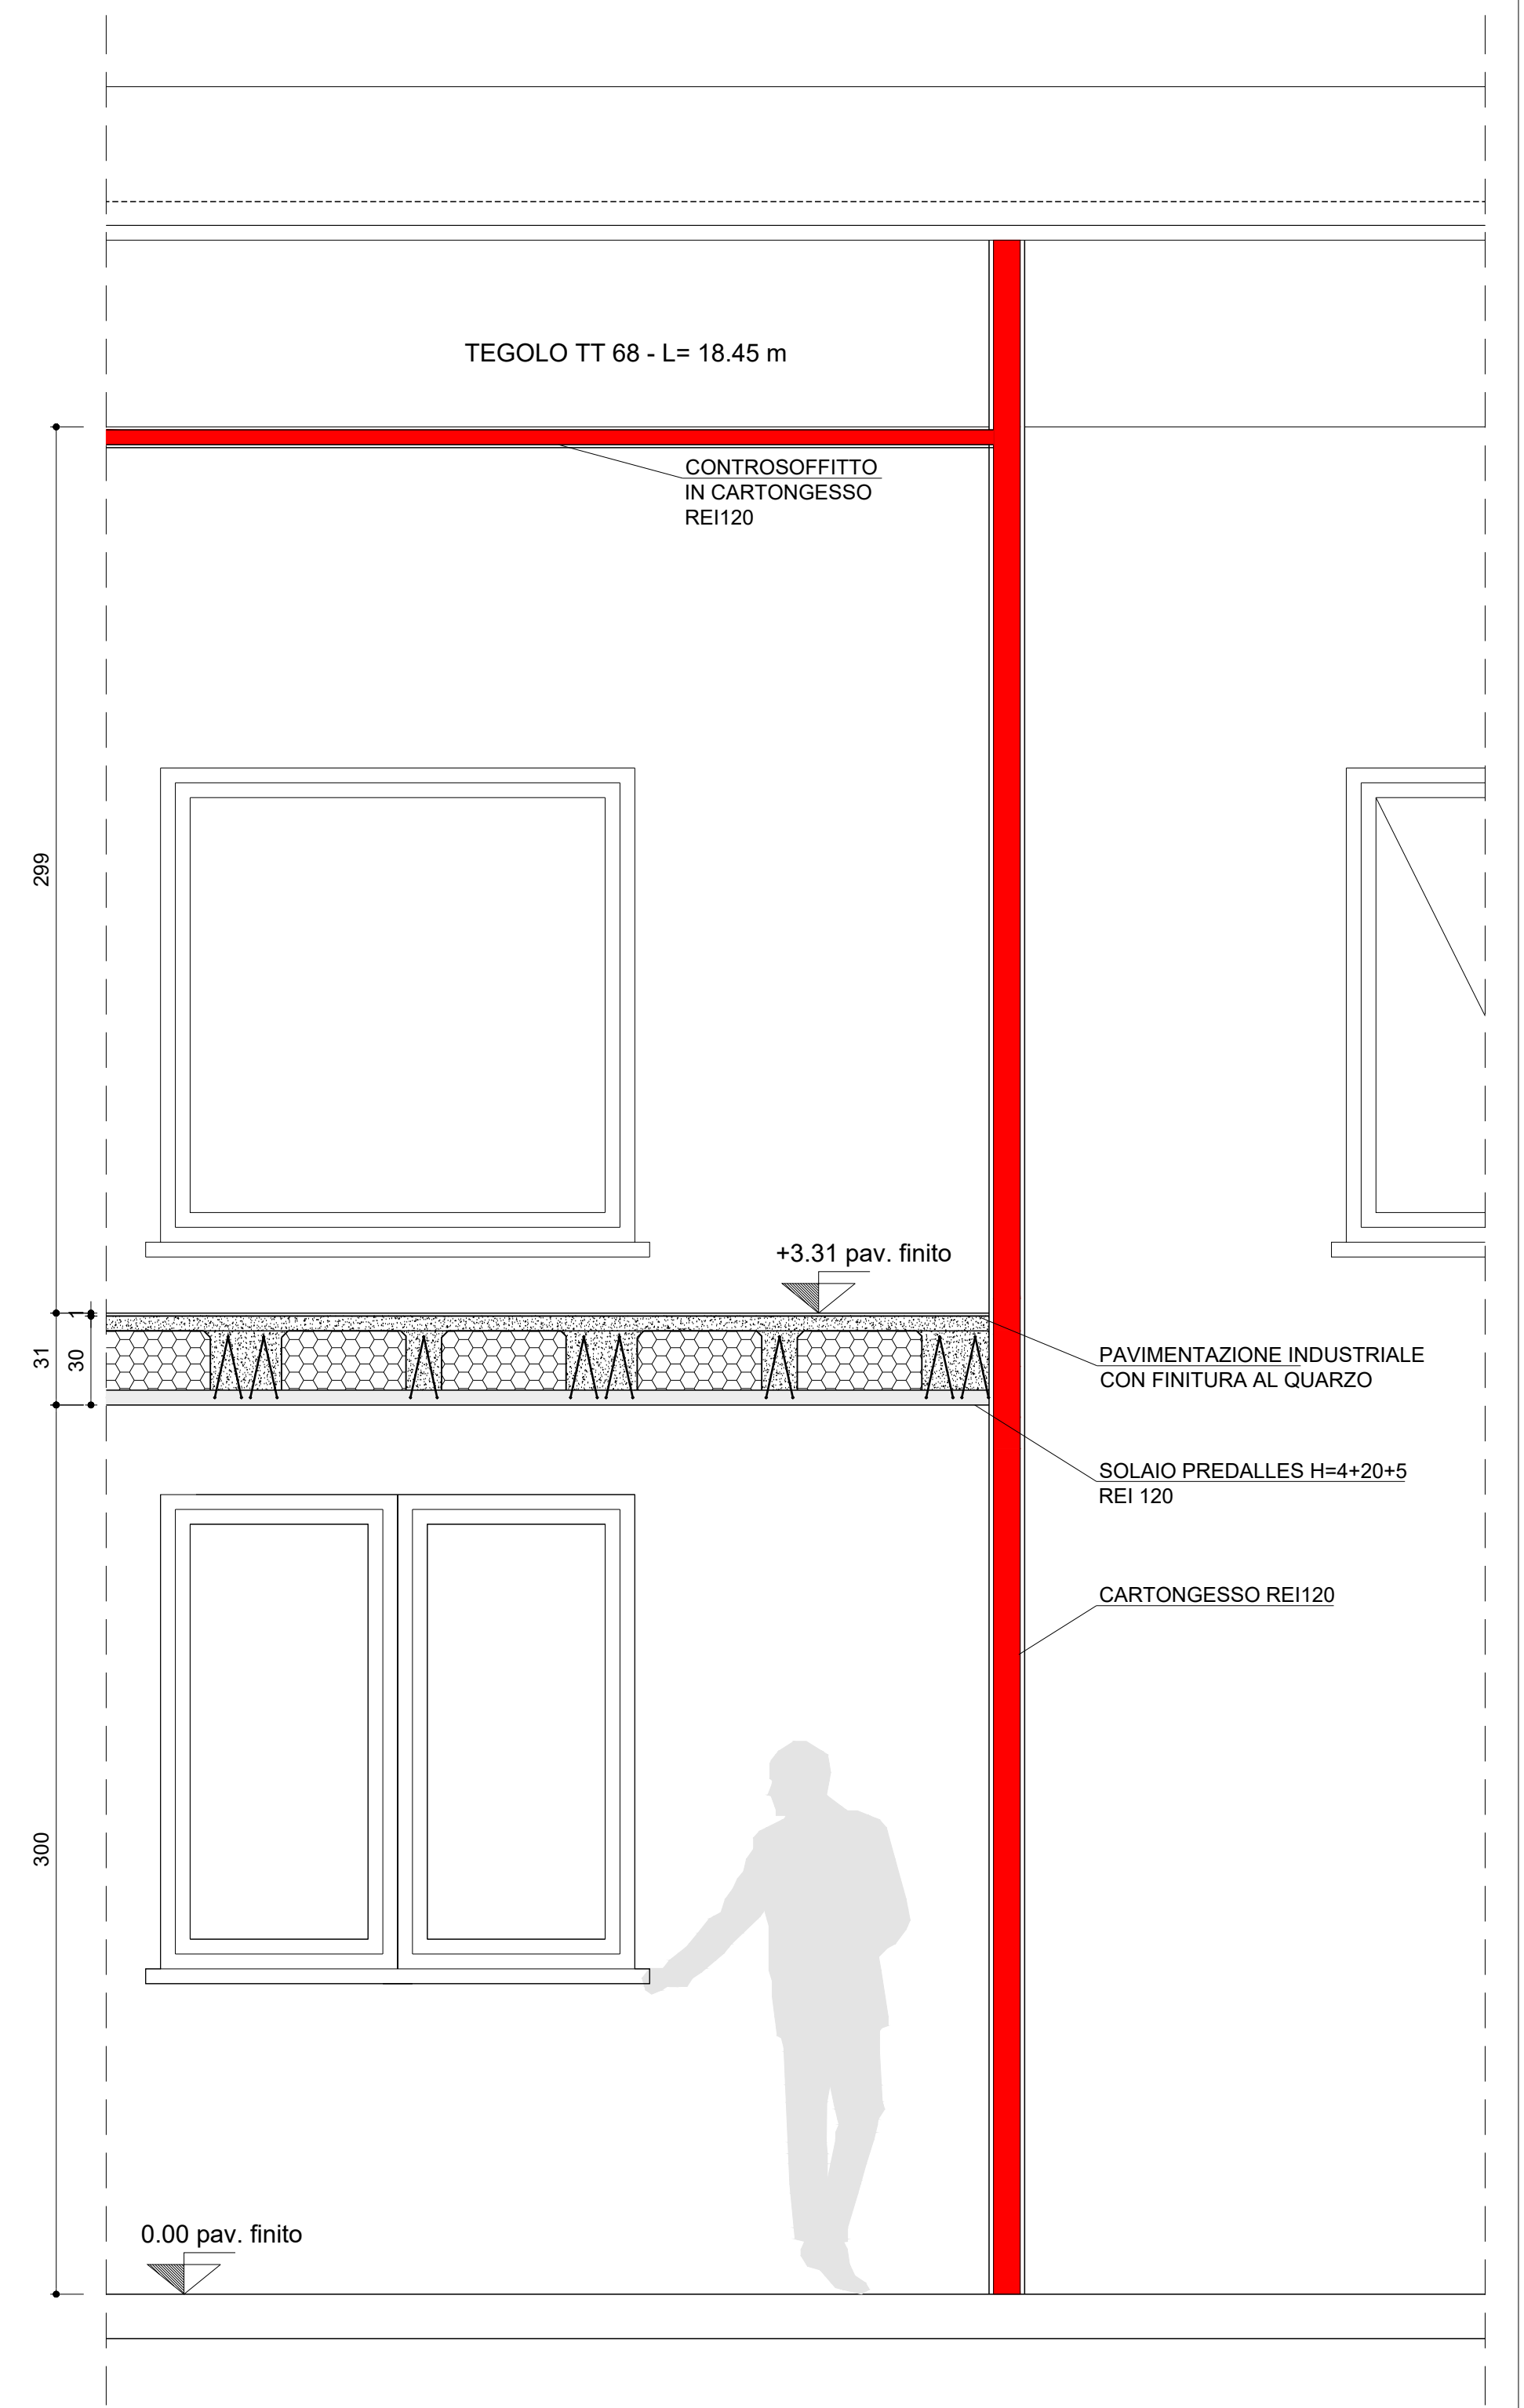

SEZIONE Y-Y
Scala 1:20