



Comune di Povegliano

INTERVENTO DI ADEGUAMENTO SISMICO ED EFFICIENTAMENTO ENERGETICO CON TRASFORMAZIONE AD nZEB DELLA SCUOLA MARIO FIORE DI POVEGLIANO

PROGETTO DEFINITIVO-ESECUTIVO

Cod. Progetto	Cod. Intervento	Cod. Tavola	Num. Tavola	Scala	Data	Comune
PE IO EG 01				1:100	05.03.2018	Povegliano

Pianta piano terra e primo: stato di fatto


Committente **Comune di Povegliano, Borgo San Daniele, 26 Povegliano (TV)**

Progettista **Dott. Ing. Massimiliano Mattiazzo**


Rev.	Descrizione	Redatto da	Verificato da
01	1ª emissione	Ing. Adami Enrico	Ing. Massimiliano Mattiazzo



HP LIFE SRL
Via Santa Caterina, 15/9
33037 Passignano di Prato (UD)
Tel: 0432 691626 - email: info@hplife.it

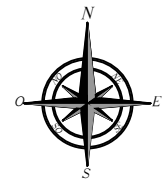

Piano Terra

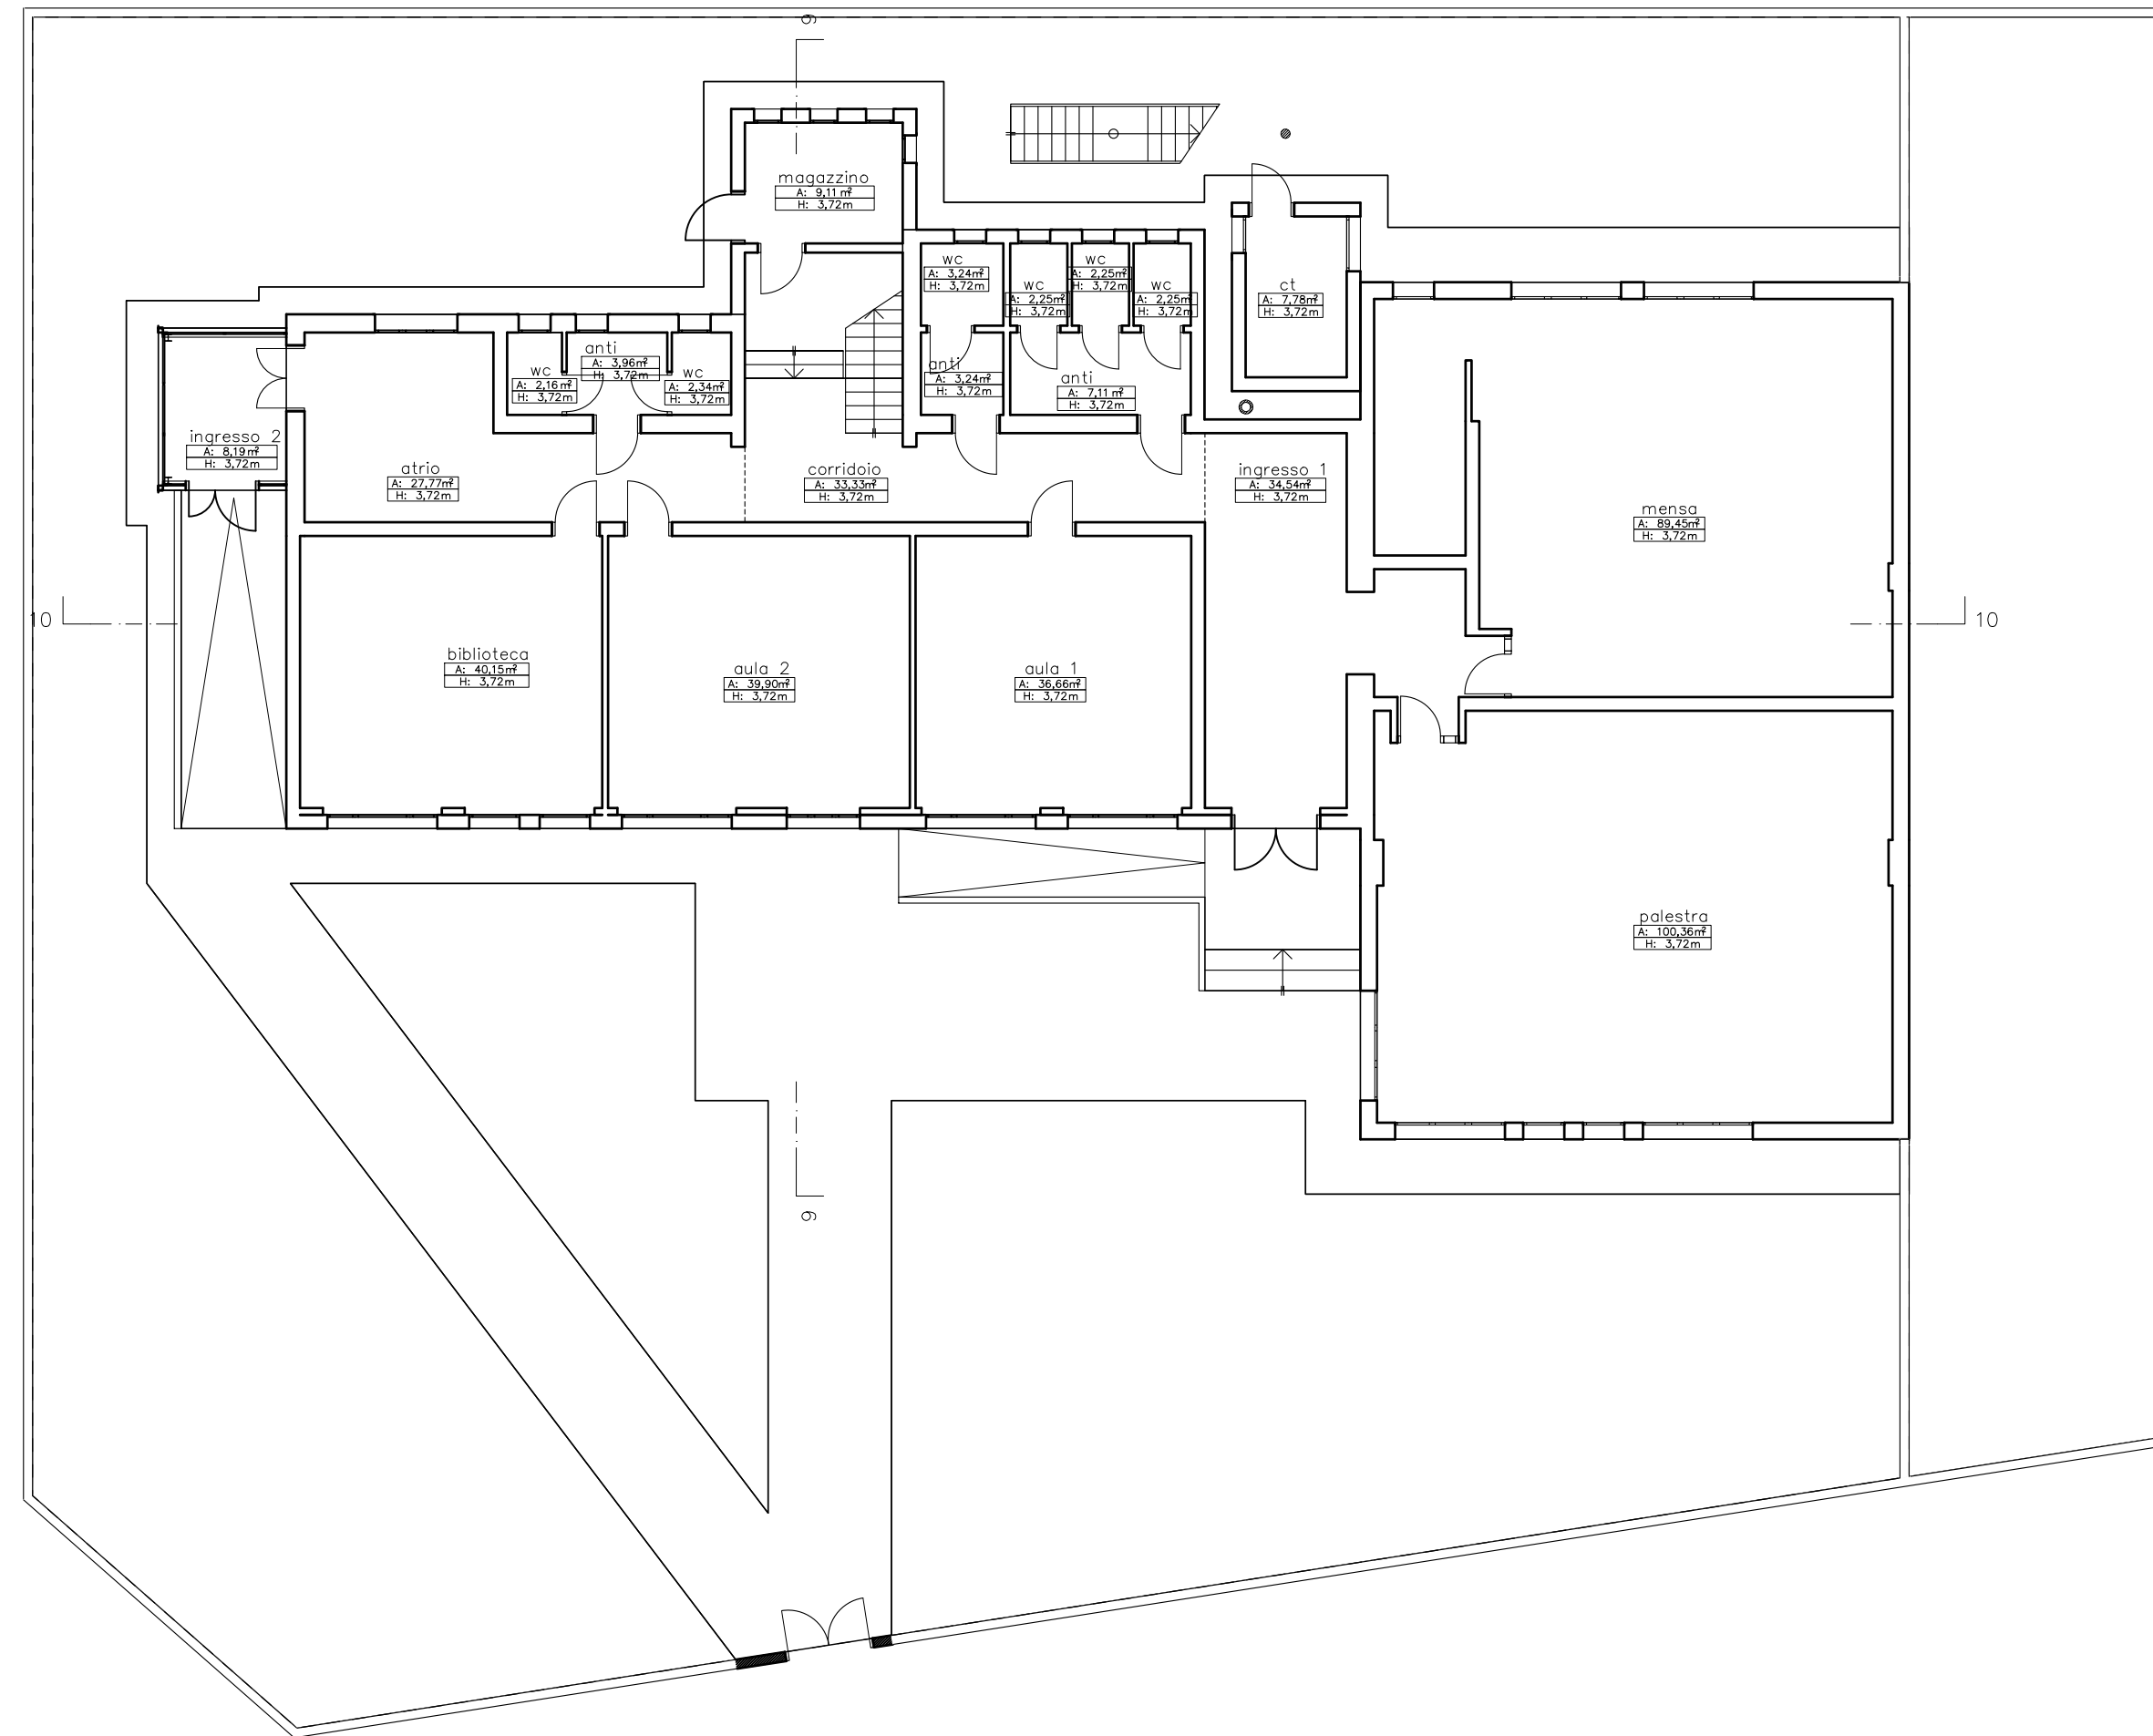

Piano Primo

