PIEMME TECNOSTUDIO

di ing. RENZO DALLA CIA

via Roma n. 91/A - PONZANO V.to (TV) -Tel. 0422-967288 Fax 0422-962134 e-mail info@piemmetecnostudio.it

Committente: Comune di Povegliano (TV)	data: 05/2017
Progetto: Lavori di completamento dell'edificio sede del magazzino e dell'archivio comunale con ricavo di magazzino e servizi per la protezione civile comunale.	scala: 1:100
Elaborato: Impianto elettrico	tav. N° 1-EL

Max2015/Magazzino Povegliano/

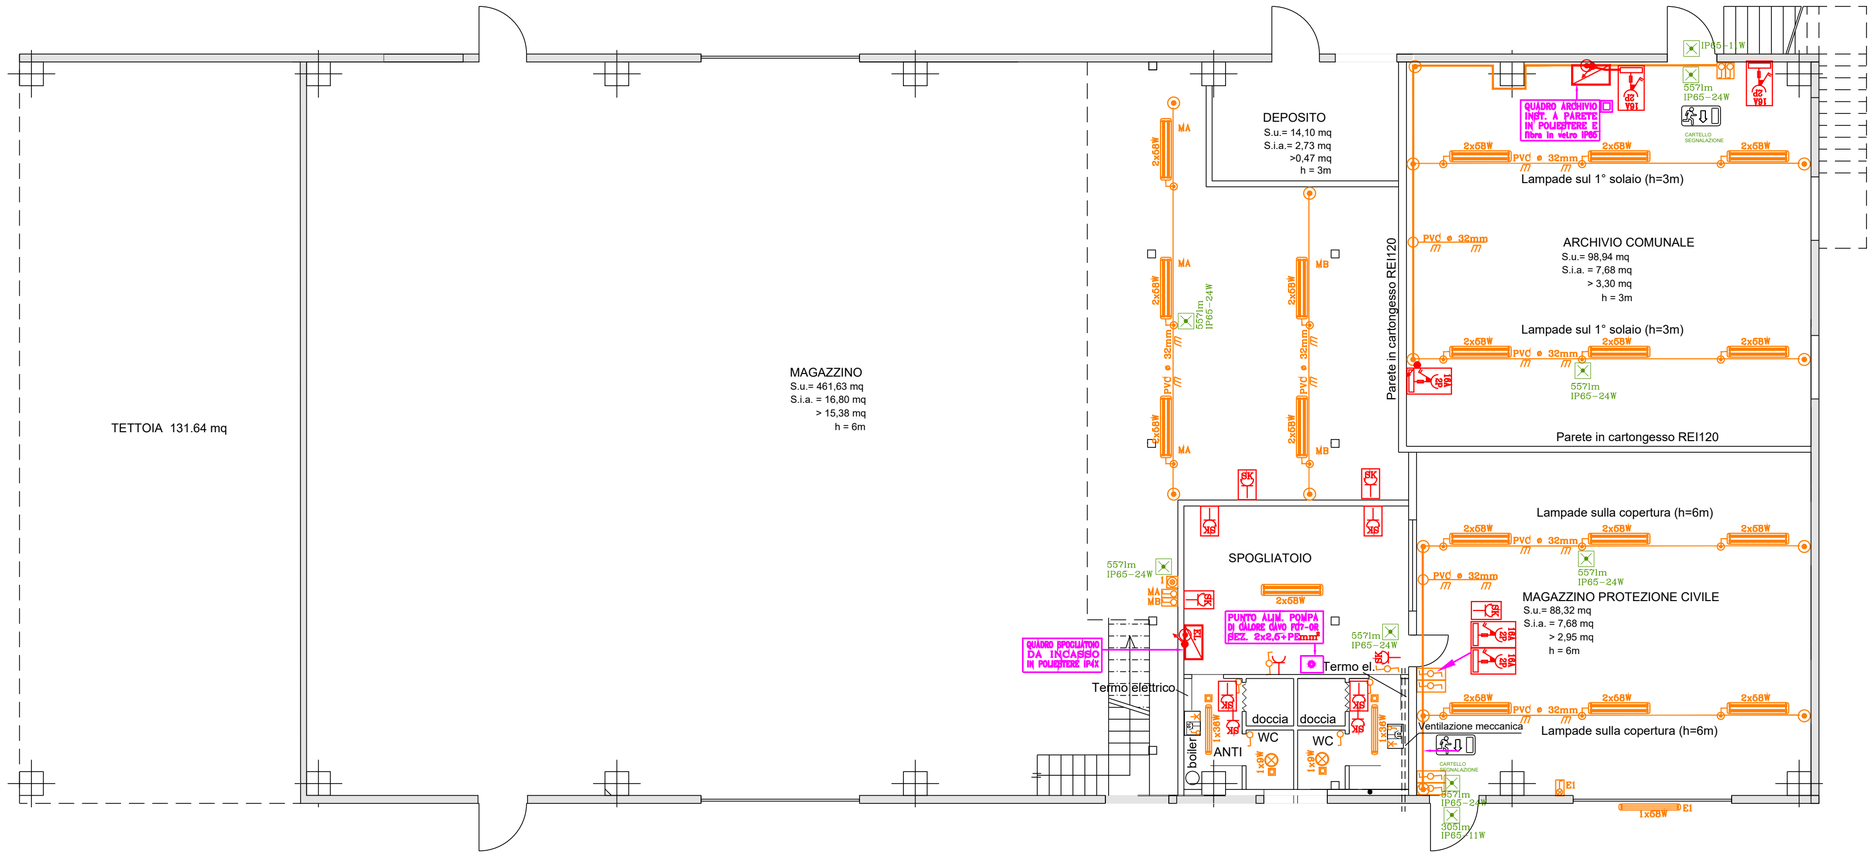

PIANO TERRA

Scala 1:100

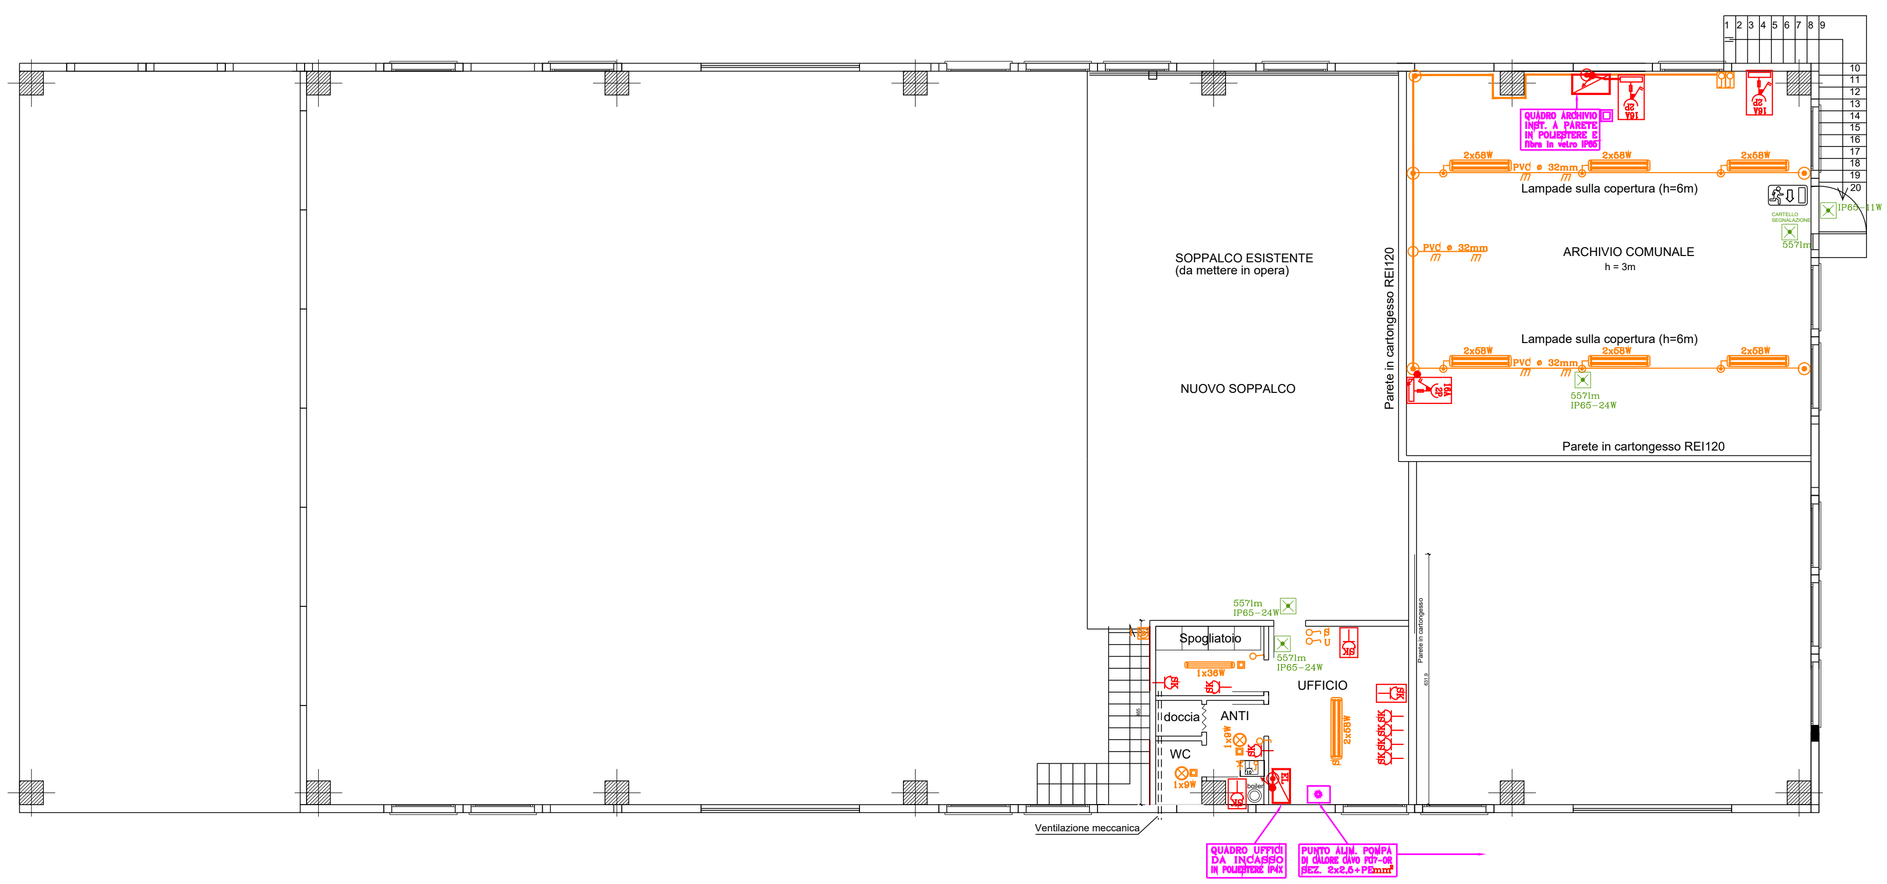

PIANO PRIMO

Scala 1:100