



# Comune di Povegliano

INTERVENTO DI ADEGUAMENTO SISMICO ED EFFICIENTAMENTO ENERGETICO CON TRASFORMAZIONE AD nZEB DELLA SCUOLA MARIO FIORE DI POVEGLIANO

## PROGETTO DEFINITIVO-ESECUTIVO

Cod. Progetto	Cod. Intervento	Cod. Tavola	Num. Tavola	Scala	Data	Comune
PE IE EG 02				1:100	05.03.2018	Povegliano
Impianto termico: Stato di Progetto						

Committente **Comune di Povegliano, Borgo San Daniele, 26 Povegliano (TV)**

Progettista **Dott. Ing. Massimiliano Mattiazzo**


Rev.	Descrizione	Redatto da	Verificato da
01	1ª emissione	Ing. Adami Enrico	Ing. Massimiliano Mattiazzo



**HP LIFE SRL**  
Via Santa Caterina, 15/9  
33037 Passignano di Prato (UD)  
Tel: 0432 691626 - email: info@hplife.it

- Pompa di calore ARISTON Nuos EVO 110
- Pompa di calore ARISTON Nuos EVO 80

## Piano Terra

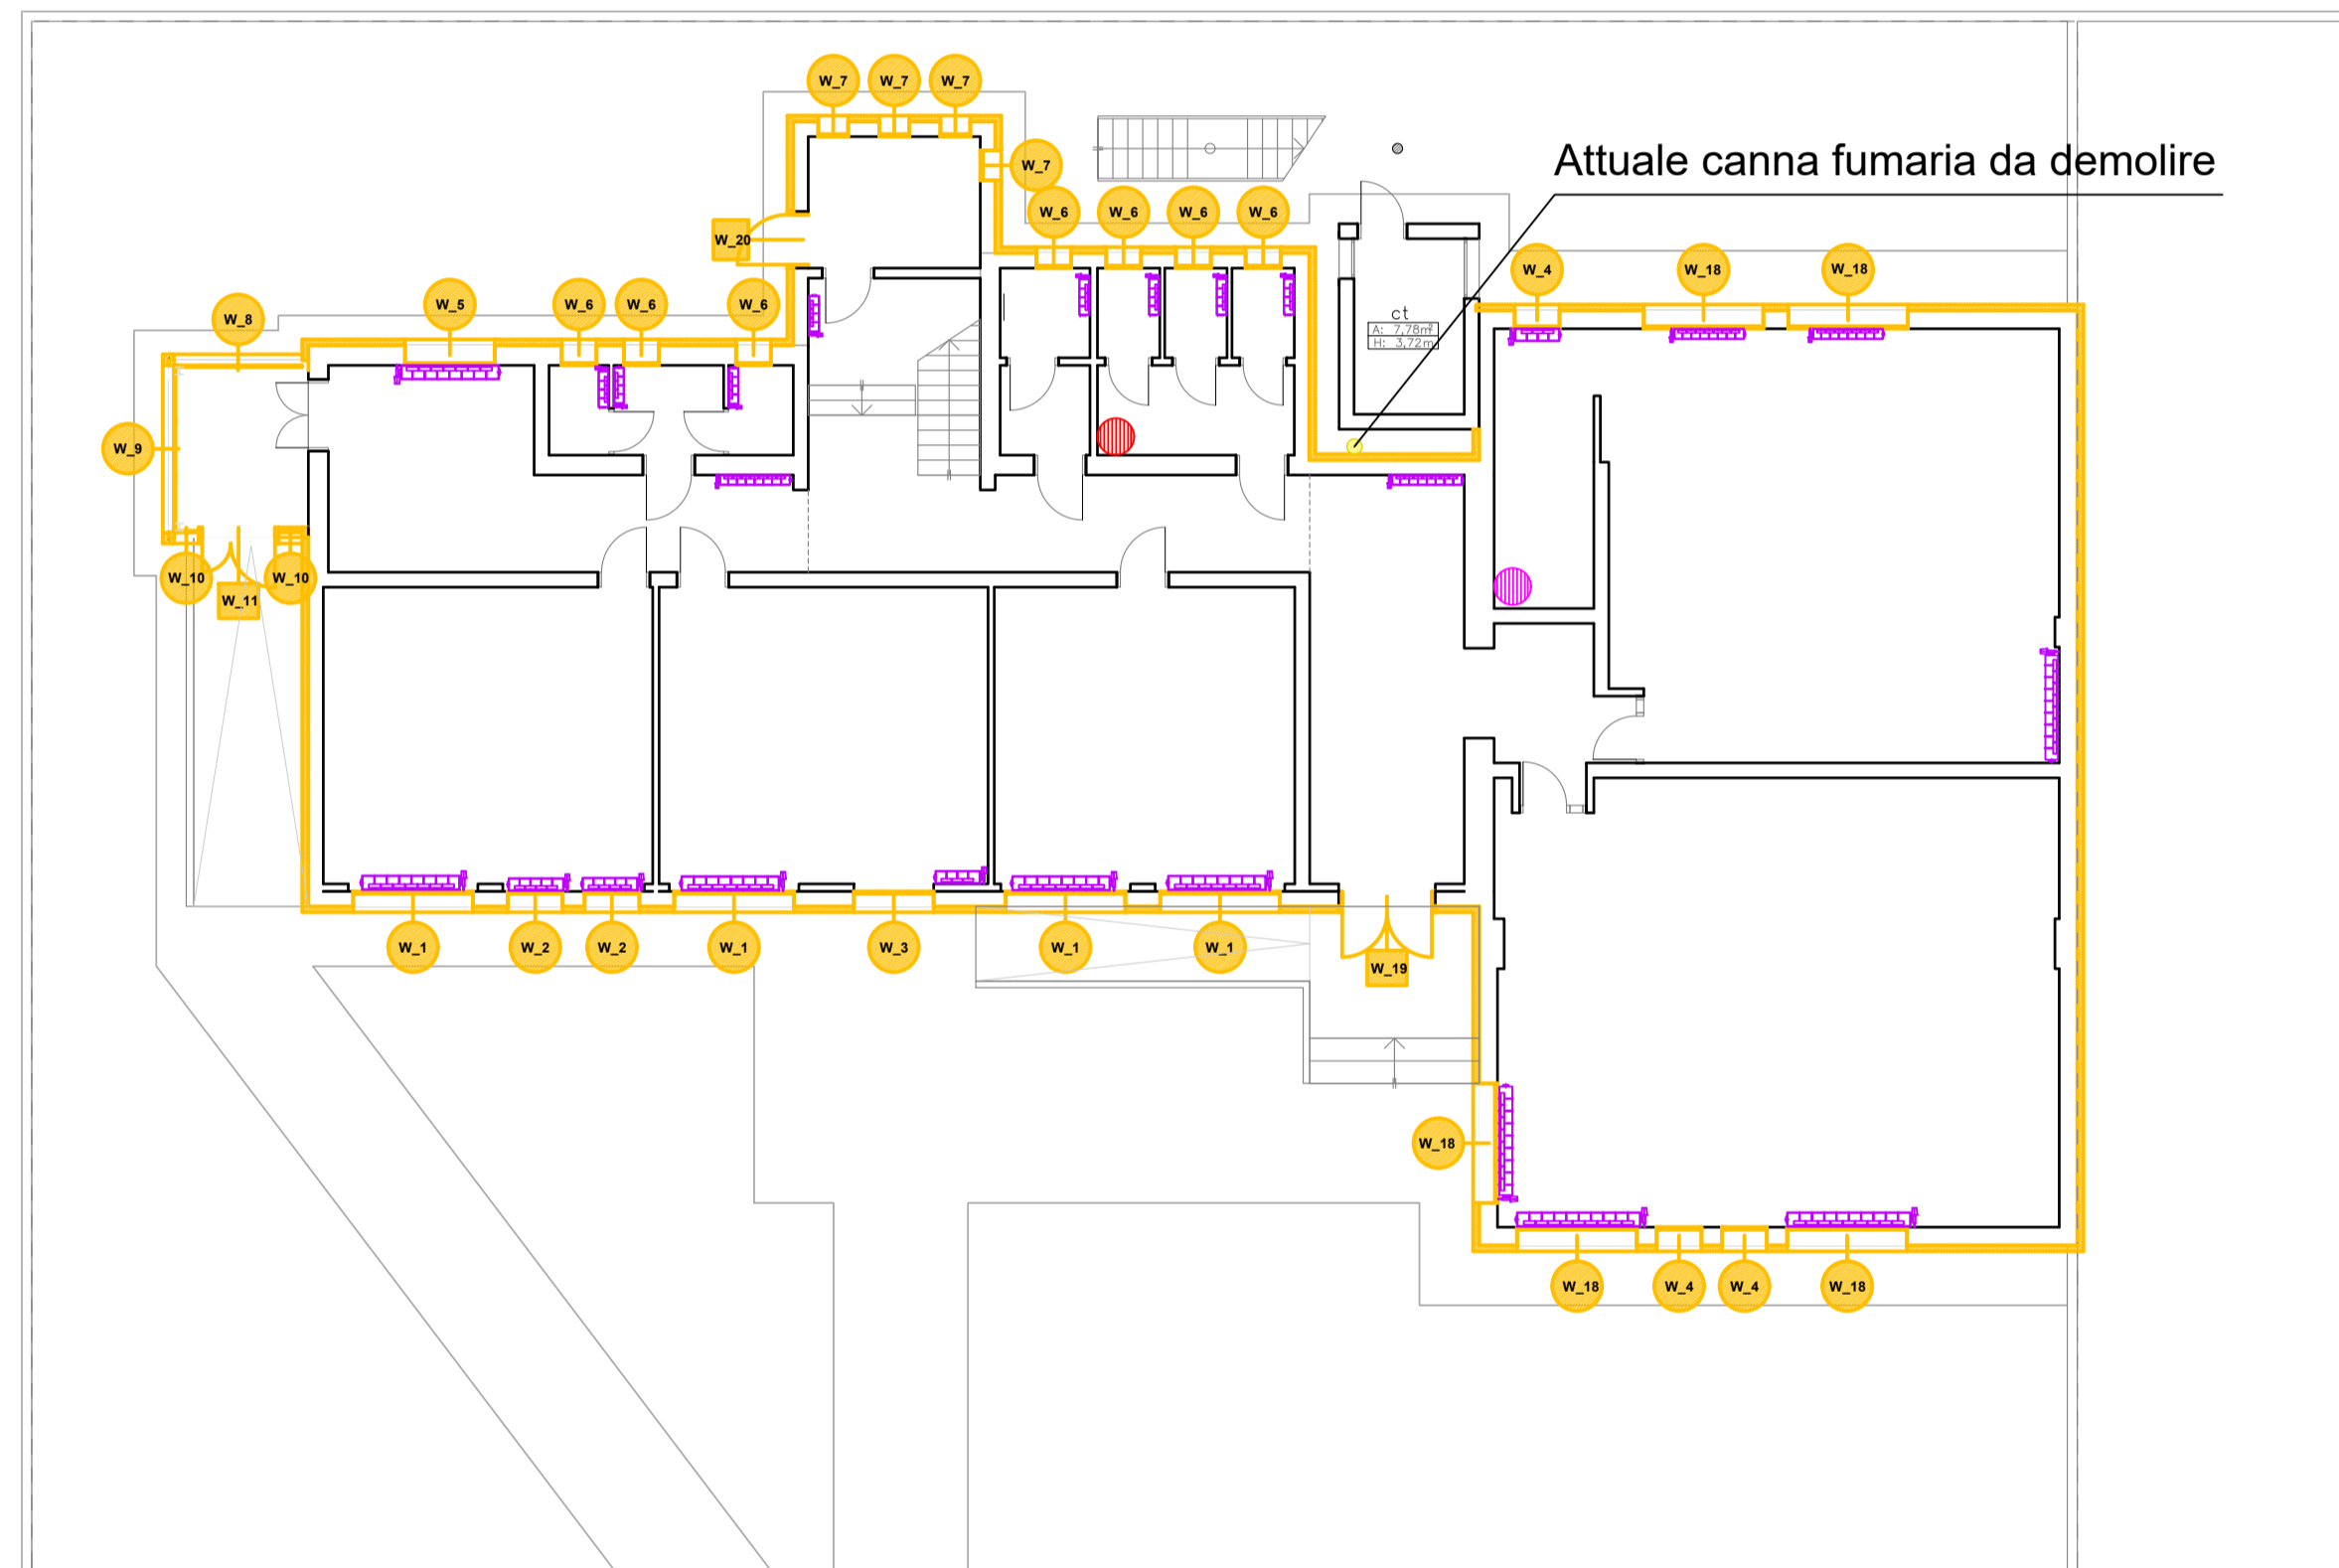

## Piano Primo

