
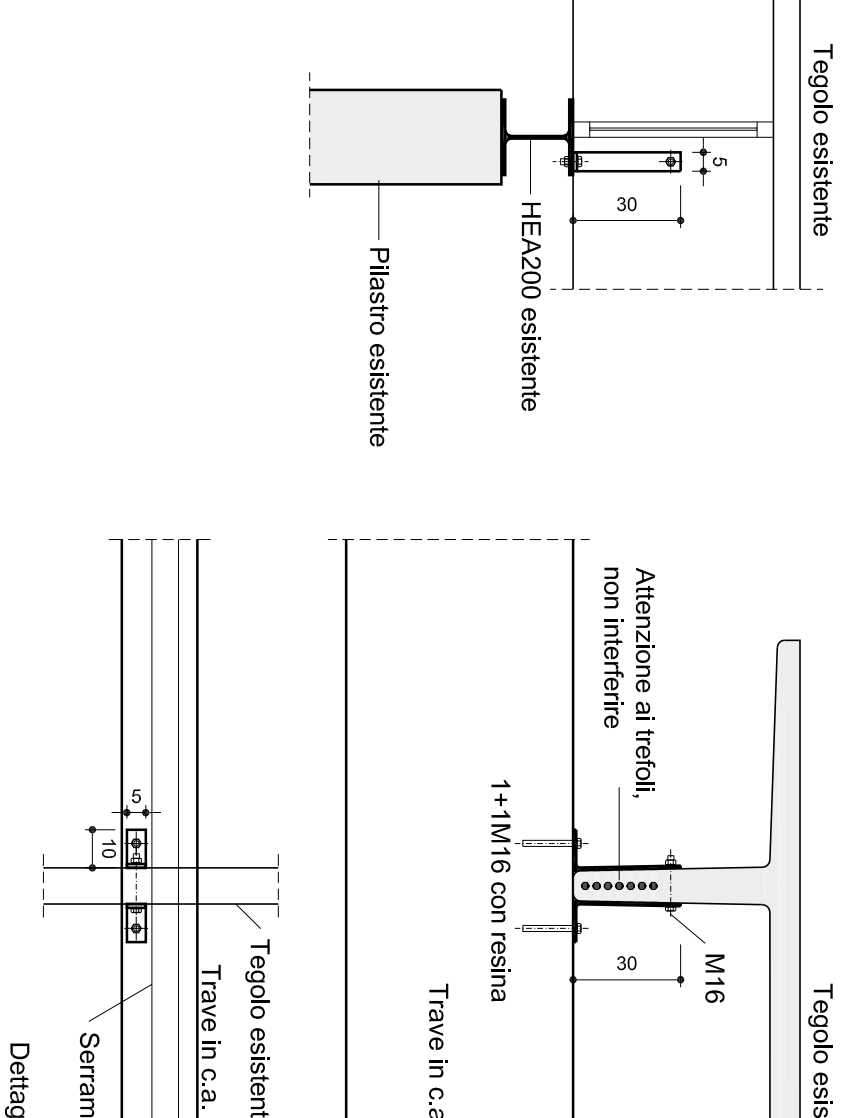
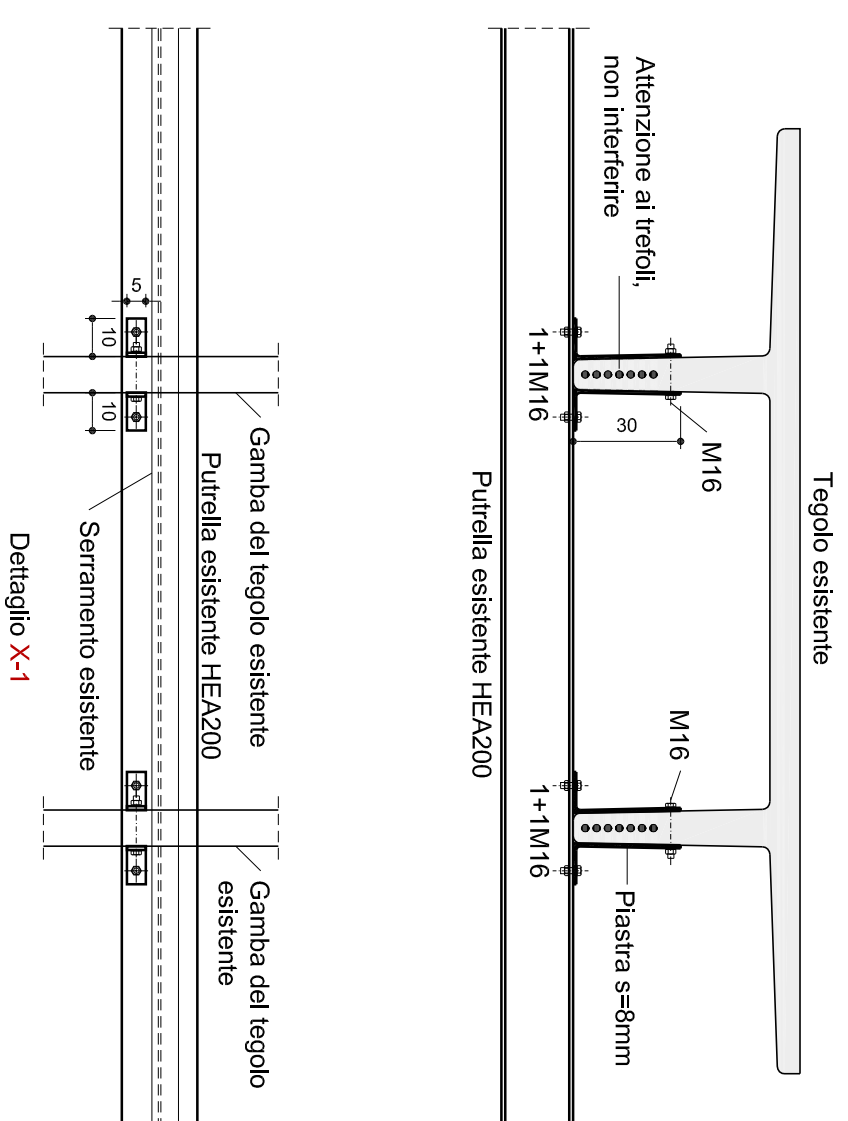


PIEMME TECNOSTUDIO

di via RENZO DALVA CIA
 via Roma n. 91/A - PONZANO V.le (TV) - Tel. 0422-967288 Fax 0422-962134 e-mail info@piemmetecnostudio.it
 data: 03/2017
 Committente: Comune di Povegliano (TV)
 Progetto: Lavori di miglioramento sismico della scuola secondaria di primo grado "A. Manzoni" e primaria "P. Fabris" di Povegliano
PROGETTO ESECUTIVO
 Interventi di consolidamento a livello secondo solaio e copertura
 Elaborato: e ataco serramenti
 tav. N° 5
 Max2010Scuola Povegliano

ABACO SERRAMENTI DA SOSTITUIRE	
183	Finestra in alluminio anodizzato a due ante fisse con vetrocamera di n.2 sicurezza, taglio termico e trasmittanza <1,7 W/mqK
185	Finestra in alluminio anodizzato a tre ante fisse con vetrocamera di n.8 sicurezza, taglio termico e trasmittanza <1,7 W/mqK

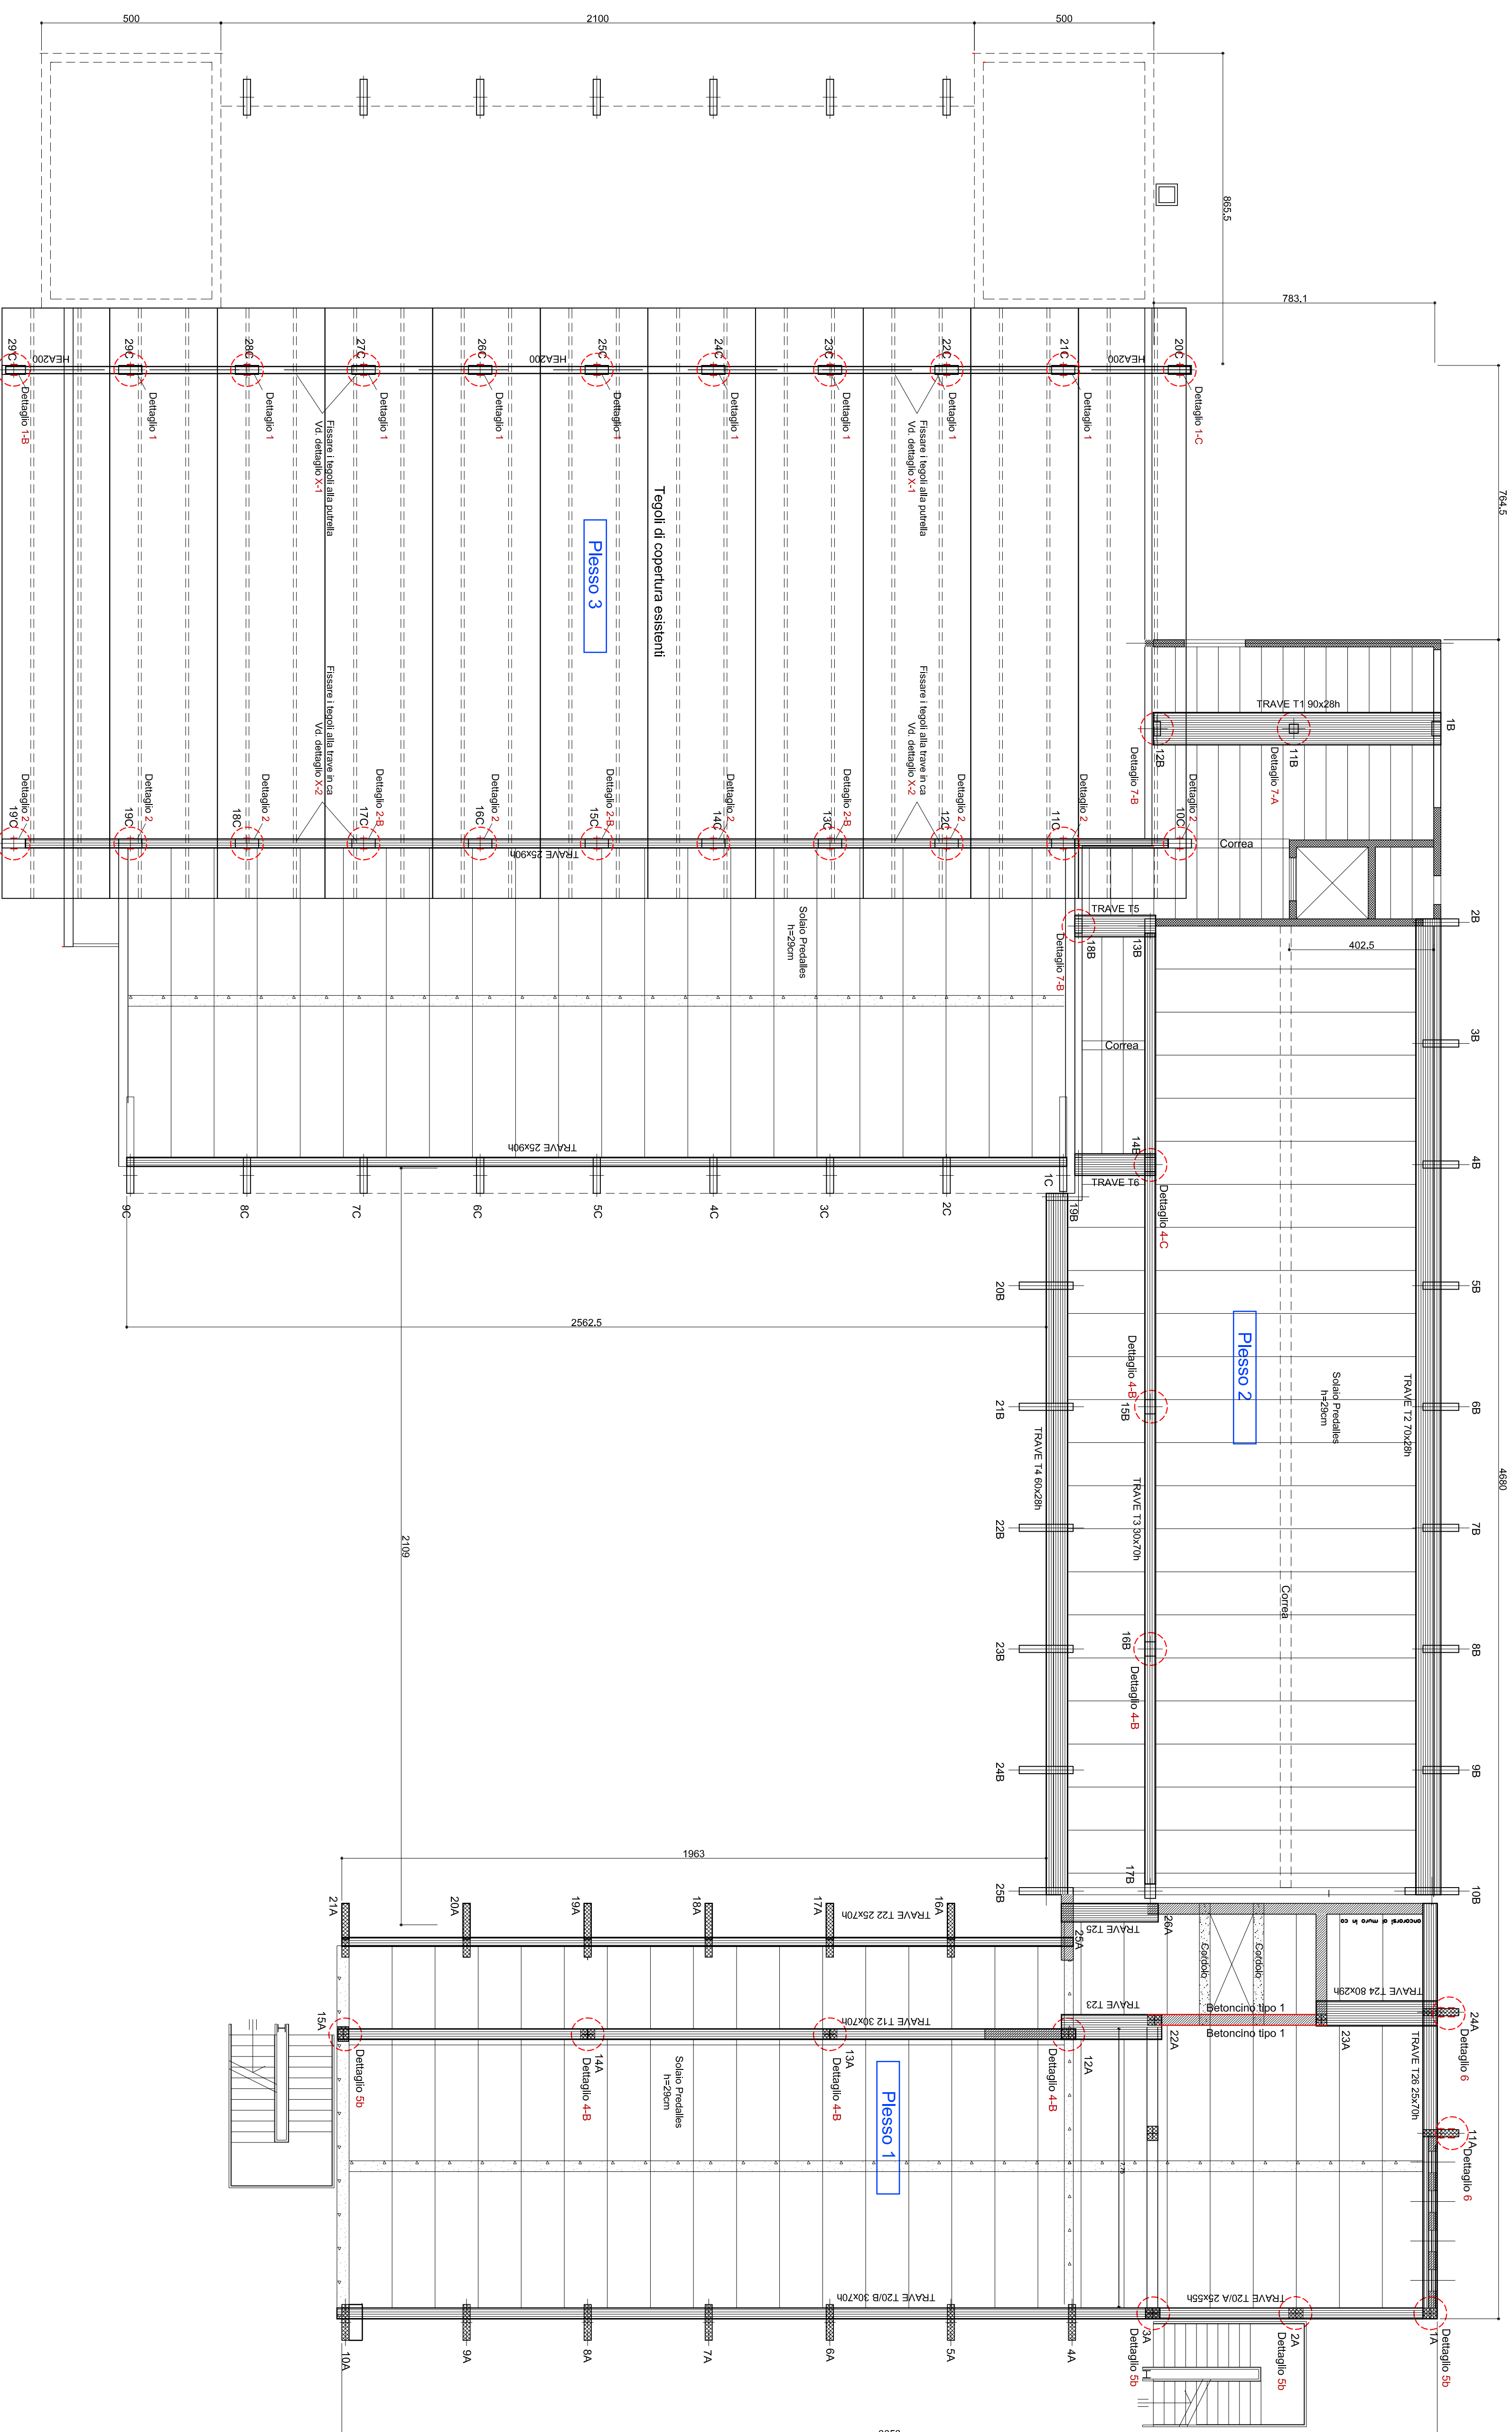

Pianta copertura dei fabbricati e relativi interventi
 Scala 1:100